

ΕΦΗΜΕΡΙΣ ΤΗΣ ΚΥΒΕΡΝΗΣΕΩΣ
ΤΗΣ ΕΛΛΗΝΙΚΗΣ ΔΗΜΟΚΡΑΤΙΑΣ

ΑΘΗΝΑ 18 ΔΕΚΕΜΒΡΙΟΥ 1991	ΤΕΥΧΟΣ ΤΕΤΑΡΤΟ	ΑΡΙΘΜΟΣ ΦΥΛΛΟΥ 927

ΠΕΡΙΕΧΟΜΕΝΑ

ΠΟΛΕΟΔΟΜΙΑ

ΑΠΟΦΑΣΕΙΣ

ΠΟΛΕΟΔΟΜΙΑ

ΑΠΟΦΑΣΕΙΣ

Αριθ. 1775/91 (1)

Τροποποίηση ρυμοτομικού σχεδίου Κοινότητας Αγίου Δημητρίου Βοιωτίας. Αποχαρακτηρισμός χώρου πλατείας σε οικοδομικό τετράγωνο.

Ο ΝΟΜΑΡΧΗΣ ΒΟΙΩΤΙΑΣ

Έχοντας υπόψη:

1) Τις διατάξεις του από 17.7.1923 Ν.Δ. «περί σχεδίων πόλεων και κωμών του Κράτους», όπως τροποποιήθηκε και συμπληρώθηκε μεταγενέστερα.

2. Τις διατάξεις του Ν. 3200/55 «περί διοικητικής αποκεντρώσεως», όπως τροποποιήθηκαν και συμπληρώθηκαν.

3. Τις διατάξεις του Α.Ν. 314/68, όπως τροποποιήθηκαν και συμπληρώθηκαν με το Ν.Δ. 1018/71.

4. Τον Ν. 1032/80 (ΦΕΚ 57/Α/80) περί συστάσεως του Υπ.-Χ.Ο.Π.

5. Τον Ν. 1558/85 (ΦΕΚ 137/Α/85) περί συστάσεως του Υπ.-ΠΕ.ΧΩ.Δ.Ε.

6. Τις διατάξεις του άρθρου 21 του Ν.Δ. της 3.4.29 «περί ΓΟΚ» (ΦΕΚ 115/Α/22.4.29) που διατηρήθηκαν με το άρθρο 128 του Ν.Δ. του 1973 «περί ΓΟΚ».

7. Τις με αριθμό Ε.123/15/14.11.61, Ε.4546/551/28.3.75, Γ.30237/4066/8.11.79 εγκυκλίους της Υπηρεσίας Οικισμού του Υ.Δ.Ε.

8. Την με αρ. Ε.44/7.7.87 εγκύκλιο του Υπ.ΠΕ.ΧΩ.Δ.Ε.

Βλέποντας και:

1. Την απόφαση Νομάρχη Βοιωτίας 7223/23.2.71 (ΦΕΚ 49/Δ/71) με την οποία εγκρίθηκε το ρυμοτομικό σχέδιο Κοινότητας Αγίου Δημητρίου Βοιωτίας.

2. Το 89/90 απόσπασμα πρακτικού του Κοινοτικού Συμβουλίου.

3. Την 1076/21.12.90 βεβαίωση μη άσκησης ένστασης.

4. Την 36/30.5.91 εισήγηση του Τ.Π. και Π.Ε. προς το Συμβούλιο ΠΕ.ΧΩ.Δ.Ε. Ν. Βοιωτίας που εισηγείται τον αποχαρακτηρισμό του χώρου πλατείας σε οικοδομικό τετράγωνο με όρους δόμησης τους ισχύοντες στην περιοχή επειδή στο συγκεκριμένο χώρο έχουν κτίσει κατοικίες με τον Ν. 5269/31 (ΦΕΚ 274/Α/31).

5. Το πρακτικό 10 της 30.6.91 θέμα 3ο όπου διατυπώθηκε η γνωμοδότηση του Συμβουλίου ΠΕ.ΧΩ.Δ.Ε. Ν. Βοιωτίας όπου γνωμοδοτούν ομόφωνα τα μέλη του Συμβουλίου ως εξής: Αποχαρακτηρισμός του Ο.Τ. που προβλεπόταν από το σχέδιο πόλης για πλατεία σε οικοδομήσιμο χώρο με επιβολή πρασιά (4) τεσσάρων μέτρων προς την Δυτική πλευρά του Ο.Τ. και διατήρηση του δρόμου των (10) δέκα μέτρων όπως φαίνεται στο υπογεγραμμένο σχέδιο από το Συμβούλιο. Μετά τα παραπάνω, αποφασίζουμε:

Εγκρίνουμε την τροποποίηση ρυμοτομικού σχεδίου Αγίου Δημητρίου Βοιωτίας αποχαρακτηρίζοντας το χώρο του Ο.Τ. που προβλεπόταν για πλατεία σε οικοδομήσιμο χώρο (Ο.Τ.) με επιβολή πρασιάς (4) τεσσάρων μέτρων προς την Δυτική πλευρά του Ο.Τ. την διατήρηση του δρόμου πλάτους (10) δέκα μέτρων προς την ίδια πλευρά και όρους δόμησης τους ισχύοντες στην περιοχή.

Η απόφαση αυτή να δημοσιευθεί στην Εφημερίδα της Κυβέρνησεως.

Λιβαδειά, 16 Σεπτεμβρίου 1991

Ο Νομάρχης
ΘΕΟΦ. ΠΑΠΑΔΟΠΟΥΛΟΣ

Ζώνη Α


ΑΜΑΛΙΑΣ

ΚΟΙΝΟΤΙΚΗ ΟΔΟΣ

Το παρόν τοπογραφικό διάγραμμα συνοδεύει την 1773/16-9-91 Απόφαση Νομ. Βοιωτίας.

Ο τεχνικός υπάλληλος
ΣΑΡ. ΜΑΚΚΟΓΙΑΝΝΗΣ
Αρχιτέκτων ΠΕ Β΄

Η Προϊσταμένη
ΕΛΕΝΗ ΚΟΡΚΑΛΙΟΥ
Αρχιτέκτων ΠΕ Α΄

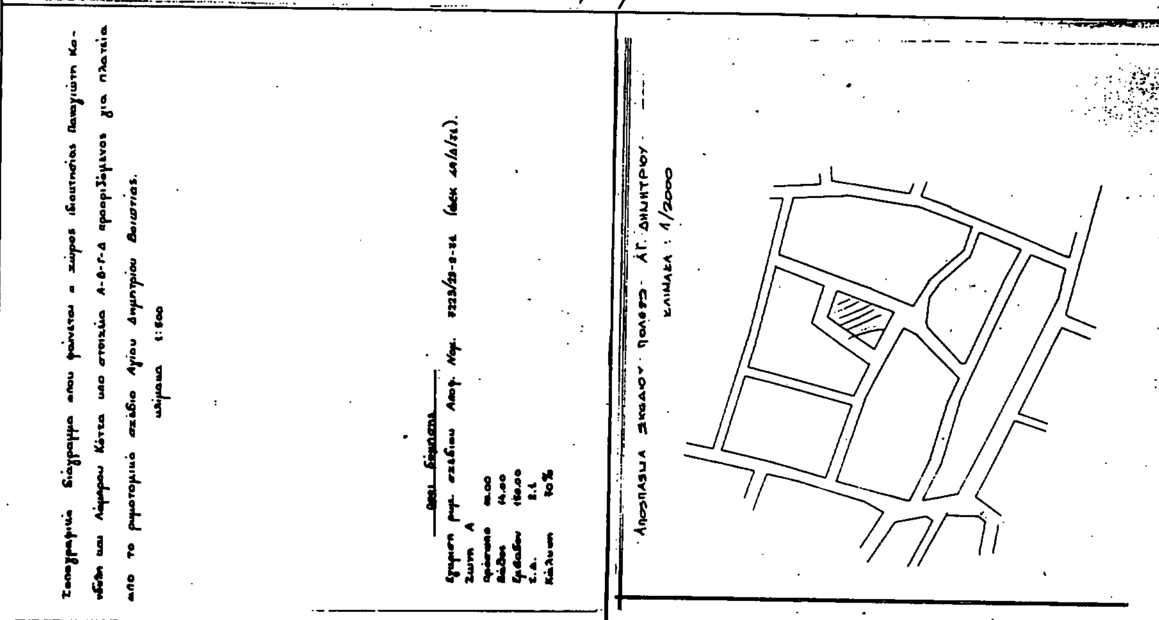

Αριθ. 9809 (2)

Τροποποίηση ρυμοτομικού σχεδίου πόλεως Μοσχάτου Αττικής στο Ο.Τ. 74 με την έγκριση της οδού Λήμνου.

Ο ΔΗΜΑΡΧΟΣ ΜΟΣΧΑΤΟΥ

Έχοντας υπόψη:

1. Τις διατάξεις του Ν.Δ/τος της 17.7/16.8.1923.
2. Τις διατάξεις του άρθρου 33 παρ. 3 του Ν. 1337/83 (Φ.Ε.Κ. 33/Α/14.3.83).
3. Το από 30.3.1990 Π.Δ. (Φ.Ε.Κ. 202/Δ/10.4.90) «περί μεταβίβασης αρμοδιοτήτων τροποποιήσεων εγκεχριμένου σχεδίου πόλεως και πολεοδομικών εφαρμογών στο Δήμο Μοσχάτου».
4. Την 145/89 απόφαση του Δημοτικού Συμβουλίου Μοσχάτου.
5. Την γνωμοδότηση του Ν.Σ. ΠΕΧΩΔΕ από την συνεδρίαση της 10.10.91 πρακτικό 36ο.
6. Την 179/23.10.1991 απόφαση του Δημοτικού Συμβουλίου Μοσχάτου, αποφασίζουμε:

Εγκρίνουμε την τροποποίηση του ρυμοτομικού σχεδίου πόλεως Μοσχάτου Αττικής στο Ο.Τ. 74 με την έγκριση της οδού Λήμνου σε πεζόδρομο, όπως ειδικότερα φαίνεται στο σχεδιάγραμμα με κλίμακα 1:500 που συνοδεύει την απόφαση αυτή.


Για την ενημέρωση των ενδιαφερομένων το σχεδιάγραμμα θα αναρτηθεί επί 15νθήμερο στο Γραφείο Πολεοδομίας Μοσχάτου, Κοραή 36 και Ιθάκης.

Η ισχύς της απόφασης αρχίζει από την δημοσίευσή της στην Εφημερίδα της Κυβερνήσεως.

Η απόφαση αυτή να δημοσιευθεί στην Εφημερίδα της Κυβερνήσεως.

Μοσχάτο, 3 Δεκεμβρίου 1991

Ο Δήμαρχος
ΤΑΞΙΑΡΧΗΣ Γ. ΠΑΠΑΝΤΩΝΗΣ

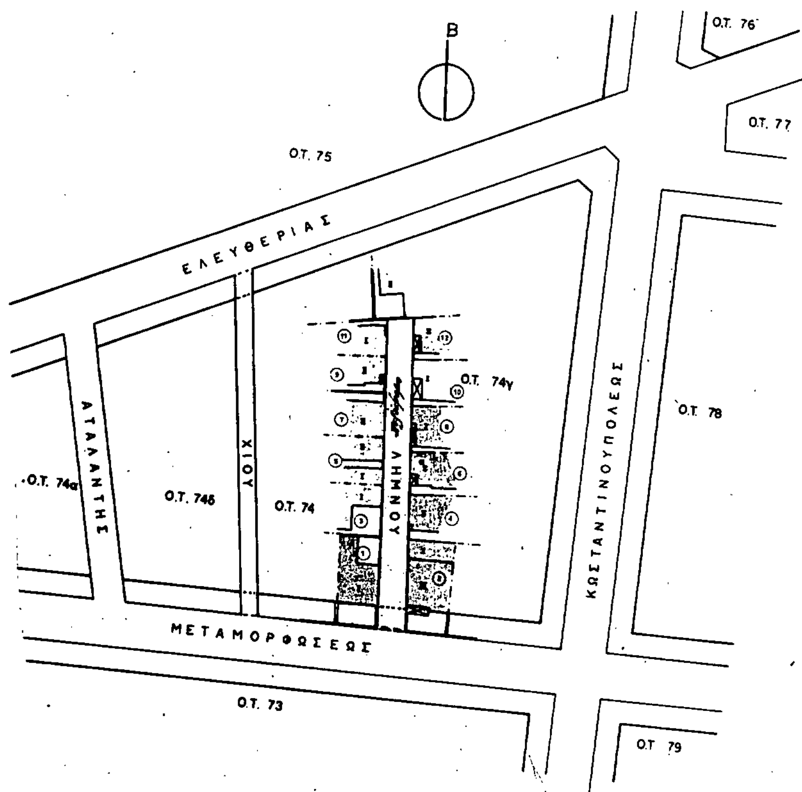

ΠΑΡΑΤΗΡΗΣΕΙΣ

ΝΟΜΑΡΧΙΑ ΠΕΙΡΑΙΑ

ΤΕΧΝΙΚΗ ΥΠΗΡΕΣΙΑ ΔΗΜΟΥ ΜΟΣΧΑΤΟΥ

ΜΕΛΕΤΗ - ΕΡΓΟ

ΤΡΟΠΟΠΟΙΗΣΗ ΤΟΥ ΡΥΜΟΤΟΜΙΚΟΥ ΣΧΕΔΙΟΥ ΤΟΥ ΔΗΜΟΥ ΜΟΣΧΑΤΟΥ ΣΤΟ ΟΤ. 74 ΔΙΑ ΤΗΣ ΕΓΚΡΙΣΕΩΣ ΤΗΣ ΟΔΟΥ ΛΗΜΝΟΥ.

ΣΧΕΔΙΟ

ΤΟΠΟΓΡΑΦΙΚΟ

ΚΛΙΜΑΚΑ 1:500

ΑΡ. ΣΧΕΔ.

Αριθ. 9808 (3)

Τροποποίηση ρυμοτομικού σχεδίου πόλεως Μοσχάτου Αττικής στο Ο.Τ. 20α με την έγκριση της οδού Γαλάτειας (αδιέξοδο) σε πεζόδρομο.

Ο ΔΗΜΑΡΧΟΣ ΜΟΣΧΑΤΟΥ

Έχοντας υπόψη:

1. Τις διατάξεις του Ν.Δ/τος της 17.7/16.8.1923.

2. Τις διατάξεις του άρθρου 33 παρ. 3 του Ν. 1337/83 (Φ.Ε.Κ. 33/Α/14.3.83).

3. Το από 30.3.1990 Π.Δ. (Φ.Ε.Κ. 202/Δ/10.4.90) «περί μεταβίβασης αρμοδιοτήτων τροποποιήσεων εγκεκριμένου σχεδίου πόλεως και πολεοδομικών εφαρμογών στο Δήμο Μοσχάτου».

4. Την 168/89 απόφαση του Δημοτικού Συμβουλίου Μοσχάτου.

5. Την γνωμοδότηση του Ν.Σ. ΠΕΧΩΔΕ από την συνεδρίαση της 10.10.91 πρακτικό 36ο.

6. Την 180/23.10.1991 απόφαση του Δημοτικού Συμβουλίου Μοσχάτου, αποφασίζουμε:

Εγκρίνουμε την τροποποίηση του ρυμοτομικού σχεδίου πόλεως Μοσχάτου Αττικής στο Ο.Τ. 20α με έγκριση της οδού Γαλάτειας (αδιέξοδο) σε πεζόδρομο, όπως ειδικότερα φαίνεται στο σχεδιάγραμμα με κλίμακα 1:500 που συνοδεύει την απόφαση αυτή.

Για την ενημέρωση των ενδιαφερομένων το σχεδιάγραμμα θα αναρτηθεί επί 15νθήμερο στο Γραφείο Πολεοδομίας Μοσχάτου, Κοραή 36 και Ιθάκης.

Η ισχύς της απόφασης αρχίζει από την δημοσίευσή της στην Εφημερίδα της Κυβερνήσεως.

Η απόφαση αυτή να δημοσιευθεί στην Εφημερίδα της Κυβερνήσεως.

Μοσχάτο, 3 Δεκεμβρίου 1991

Ο Δήμαρχος
ΤΑΞΙΑΡΧΗΣ Γ. ΠΑΠΑΝΤΩΝΗΣ

ΟΤ 52
ΟΤ 36α
ΟΤ 35
ΚΑΝΑΡΗ
ΟΤ 14
ΧΡΥΣ ΣΜΥΡΝΗΣ
ΓΑΛΑΤΕΙΑΣ
πεζόδρομος
ΟΤ 20α
ΟΤ 20
ΔΡΟΣΙΝΗ
ΦΛΕΜΙΓΚ
ΟΤ 18
ΟΤ 15
7.00
5.00
7.00
20δ

ΥΠΟΜΝΗΜΑ ΙΔΙΟΚΤΗΣΙΩΝ

[illegible]	ΓΑΛΑΤΕΙΑΣ	2	ΜΟΣΧΑΤΟ
[illegible]	»	4	»
[illegible]	»	6	»
4 [illegible] ΓΕΩΡΓΙΟΣ	»	8	»
[illegible]	»	10	»
[illegible]	ΚΑΝΑΡΗ 96 & ΓΑΛΑΤΕΙΑΣ		ΜΟΣΧΑΤΟ
[illegible] ΒΑΣΙΛΙΚΗ	ΦΛΕΜΙΓΚ 97 &	1	»
[illegible] ΧΡΙΣΤΙΝΑ / ΝΤΕΒΕΡΙΚΟΣ ΑΝΔΡΕΑΣ / [illegible] ΑΙΚΑΤΕΡΙΝΗ / » ΠΑΤΡΙΝΑ	ΓΑΛΑΤΕΙΑΣ	3	ΜΟΣΧΑΤΟ
9 ΣΤΑΜΠΟΥΛΟΠΟΥΛΟΣ ΓΕΩΡΓΙΟΣ	»	5	»
[illegible] ΠΑΝΑΓΙΩΤΗΣ / [illegible] ΠΑΝΑΓΙΩΤΑ	»	7	»
[illegible] ΜΑΡΙΑ	»	9	»
12) ΣΤΑΜΠΟΥΛΟΠΟΥΛΟΣ ΓΕΩΡΓΙΟΣ	»	11	»

ΠΑΡΑΤΗΡΗΣΕΙΣ

Το παρόν τοπογραφικό συνοδεύει την [illegible] απόφαση του Δημ. Συμβουλίου και είναι [illegible]

ΤΕΧΝΙΚΗ ΥΠΗΡΕΣΙΑ ΔΗΜΟΥ ΜΟΣΧΑΤΟΥ

ΜΕΛΕΤΗ - ΕΡΓΟ
ΤΡΟΠΟΠΟΙΗΣΗ ΤΟΥ ΡΥΜΟΤΟΜΙΚΟΥ ΣΧΕΔΙΟΥ ΤΟΥ ΔΗΜΟΥ ΜΟΣΧΑΤΟΥ ΣΤΟ ΟΤ. 20α. ΜΕ ΕΓΚΡΙΣΗ ΤΗΣ ΟΔΟΥ ΓΑΛΑΤΕΙΑΣ ΣΕ ΠΕΖΟΔΡΟΜΟ.

ΣΧΕΔΙΟ
ΤΟΠΟΓΡΑΦΙΚΟ

ΗΜΕΡΟΜΗΝΙΑ			ΚΛΙΜΑΚΑ
ΙΟΥΝΙΟΣ 1989			1:500
ΣΧΕΔΙΑΣΗ			ΑΡ. ΣΧΕΔ.
ΕΛΕΓΧΟΣ			
ΘΕΩΡΗΣΗ	ΥΠΟΒΟΛΗ	ΕΓΚΡΙΣΗ	

ΝΟΜΑΡΧΙΑ ΠΕΙΡΑΙΑ
Δ. ΜΟΣΧΑΤΟΥ
ΣΥΝΟΔΕΥΕΙ ΤΗΝ ΜΕ ΑΡ. 9803/936/91 ΑΠΟΦΑΣΗ ΠΕΡΙ "τροποποιήσεως ρυμοτομικού σχεδίου πόλεως Μοσχάτου Αττικής στο Ο.Τ. 20α με έγκριση της οδού Γαλατείας (οδού) σε πεζόδρομο."
ΜΟΣΧΑΤΟ 3-12-1991
Ο ΔΗΜΑΡΧΟΣ
Χ.Υ.Σ.
[signature]

ΓΙΑ ΧΡΗΣΗ ΔΗΜΟΣΙΑΣ ΥΠΗΡΕΣΙΑΣ
ΑΚΡΙΒΕΣ ΑΝΤΙΓΡΑΦΟ
ΜΟΣΧΑΤΟ 6-12-91
Ο
ΔΙΕΥΘΥΝΤΗΣ ΓΡΑΦ. ΠΟΛΕΟΔΟΜΙΑΣ
ΓΕΩΡΓΙΟΣ Κ. ΦΑΚΑΑΡΗΣ
Πολιτικός Μηχανικός

Αριθ. 9807 (4)

Τροποποίηση ρυμοτομικού σχεδίου πόλεως Μοσχάτου Αττικής με χαρακτηρισμό του τμήματος της οδού Λαγκαδίων από Κωνσταντινουπόλεως έως Μακρυγιάννη σε πεζόδρομο.

Ο ΔΗΜΑΡΧΟΣ ΜΟΣΧΑΤΟΥ

Έχοντας υπόψη:

1. Τις διατάξεις του Ν.Δ/τος της 17.7/16.8.1923.
2. Τις διατάξεις του άρθρου 33 παρ. 3 του Ν. 1337/83 (Φ.Ε.Κ. 33/Α/14.3.83).
3. Το από 30.3.1990 Π.Δ. (Φ.Ε.Κ. 202/Δ/10.4.90) «περί μεταβίβασης αρμοδιοτήτων τροποποιήσεων εγκεκριμένου σχεδίου πόλεως και πολεοδομικών εφαρμογών στο Δήμο Μοσχάτου».
4. Την 88/89 απόφαση του Δημοτικού Συμβουλίου Μοσχάτου.
5. Την γνωμοδότηση του Ν.Σ. ΠΕΧΩΔΕ από την συνεδρίαση της 10.10.91 πρακτικό 36ο.
6. Την 178/23.10.1991 απόφαση του Δημοτικού Συμβουλίου Μοσχάτου, αποφασίζουμε:

Εγκρίνουμε την τροποποίηση του ρυμοτομικού σχεδίου πόλεως Μοσχάτου Αττικής με χαρακτηρισμό τμήματος της οδού Λαγκαδίων από Κωνσταντινουπόλεως έως Μακρυγιάννη σε πεζόδρομο, όπως ειδικότερα φαίνεται στο σχεδιάγραμμα με κλίμακα 1:500 που συνοδεύει την απόφαση αυτή.


Για την ενημέρωση των ενδιαφερομένων το σχεδιάγραμμα θα αναρτηθεί επί 15νθήμερο στο Γραφείο Πολεοδομίας Μοσχάτου, Κοραή 36 και Ιθάκης.


Η ισχύς της απόφασης αρχίζει από την δημοσίευσή της στην Εφημερίδα της Κυβερνήσεως.

Η απόφαση αυτή να δημοσιευθεί στην Εφημερίδα της Κυβερνήσεως.

Μοσχάτο,3 Δεκεμβρίου 1991

Ο Δήμαρχος
ΤΑΞΙΑΡΧΗΣ Γ. ΠΑΠΑΝΤΩΝΗΣ

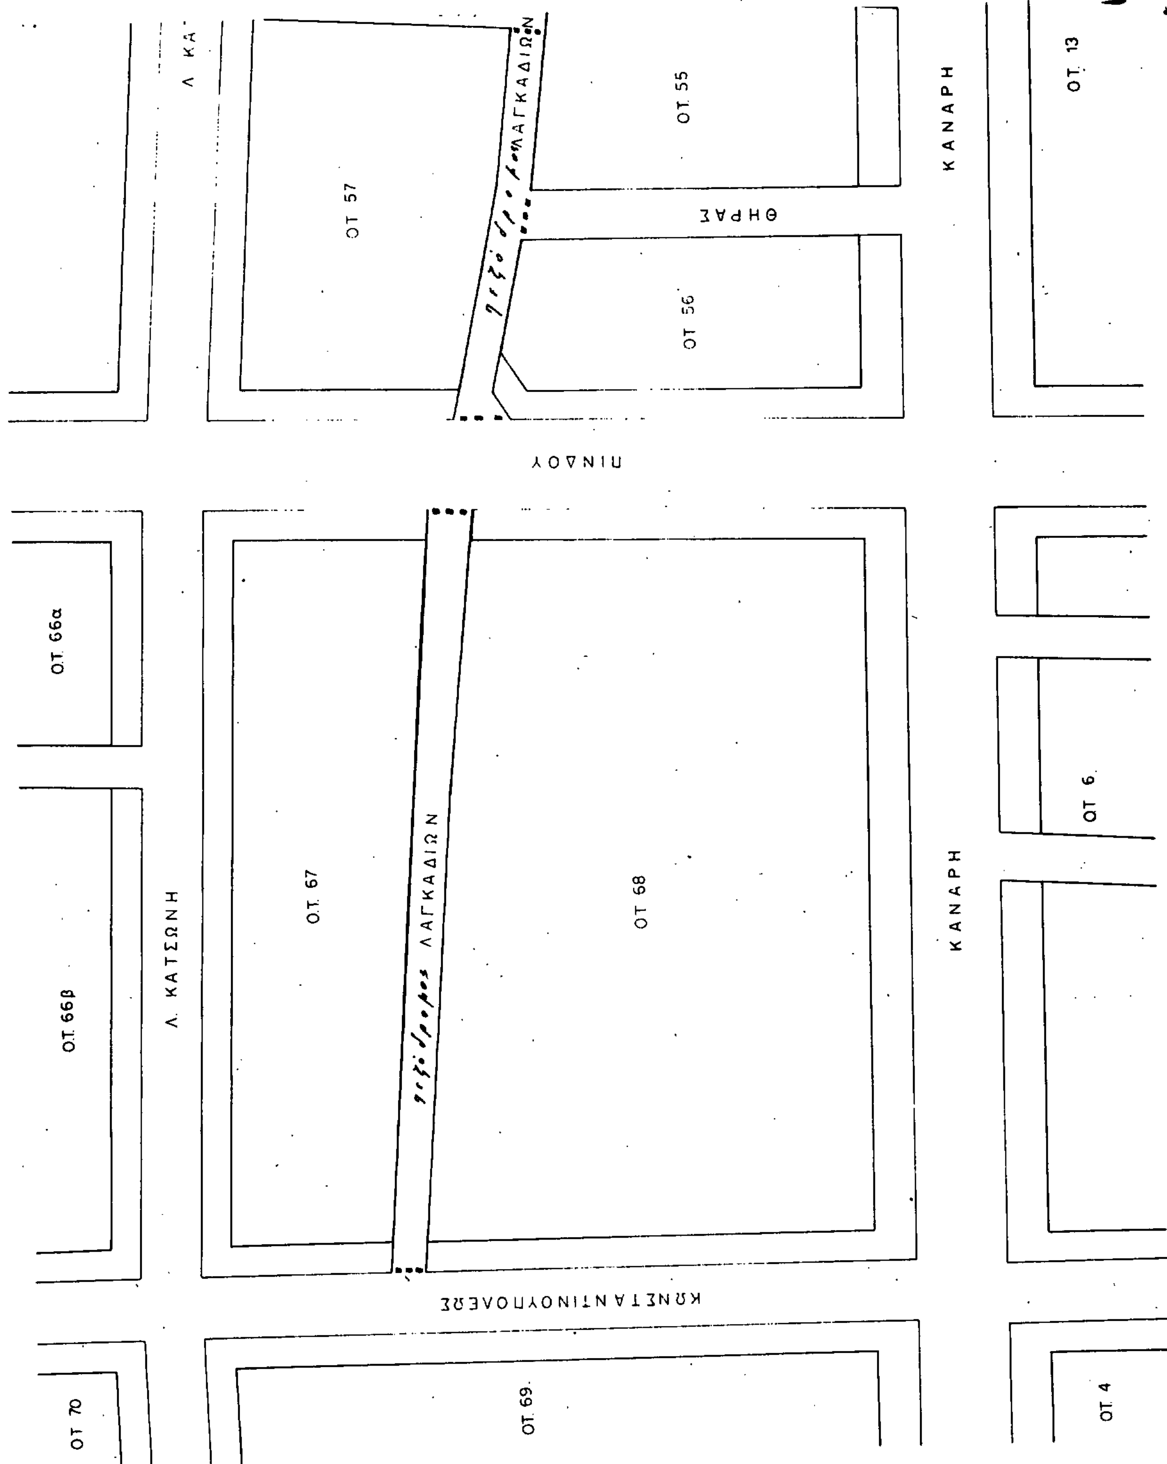
ΟΤ 57
ΟΤ 55
ΟΤ 56
ΟΤ 13
ΚΑΝΑΡΗ
ΘΗΡΑΣ
ΛΑΓΚΑΔΙΩΝ
ΠΙΝΔΟΥ
ΟΤ 66α
ΟΤ 66β
Λ. ΚΑΤΣΩΝΗ
ΟΤ 67
ΟΤ 68
πεζόδρομος ΛΑΓΚΑΔΙΩΝ
ΟΤ 6
ΚΑΝΑΡΗ
ΚΩΝΣΤΑΝΤΙΝΟΥΠΟΛΕΩΣ
ΟΤ 70
ΟΤ 69
ΟΤ 4

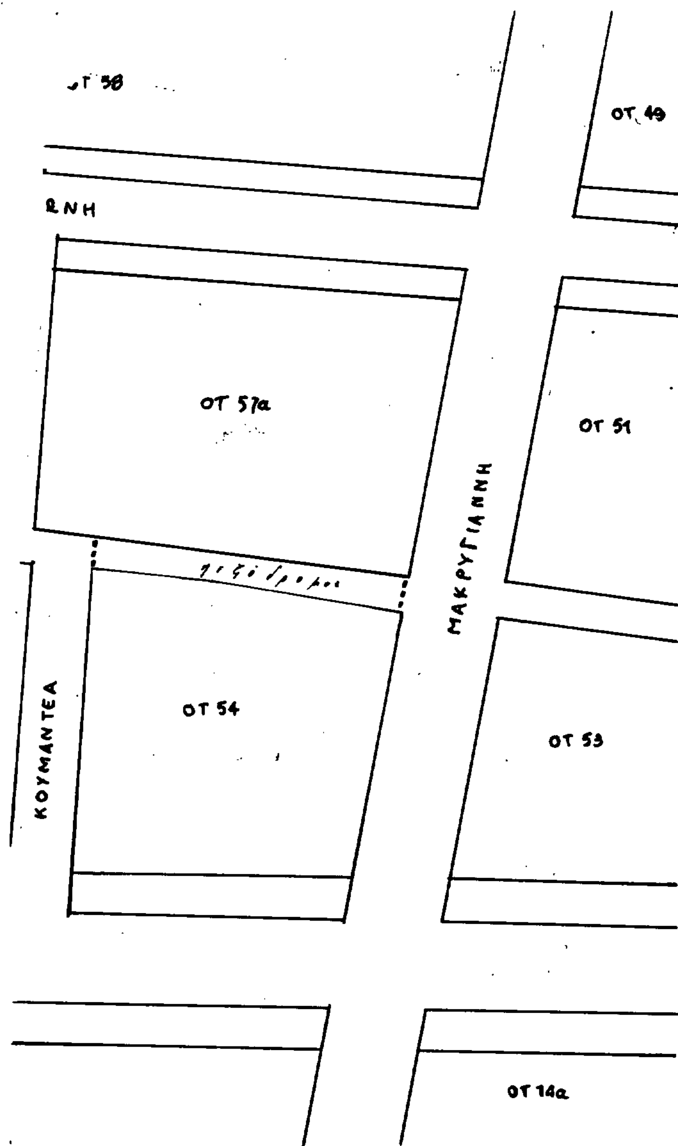



ΝΟΜΑΡΧΙΑ ΠΕΙΡΑΙΑ
ΜΟΣΧΑΤΟΥ
ΣΥΝΟΔΕΥΕΙ ΤΗΝ ΜΕ ΑΡ. 9807/535/91 ΑΠΟΦΑΣΗ
ΠΕΡΙ "Τροποποιήσεως ρυμοτομικού σχεδίου Δήμου Μοσχάτου Αττικής με χαρακτηρισμό του τμήματος της οδού Λαγκαδίων από Κουμάντα έως Μακρυγιάννη ως πεζόδρομο."
ΜΟΣΧΑΤΟ 3-12-1991
Ο
ΔΗΜΑΡΧΟΣ
Τ.Υ.Σ.
Ταξιάρχης Γ. Παπαντώνης



ΠΑΡΑΤΗΡΗΣΕΙΣ

Το παρον τοπογραφικο συνοδεύει την 89/89 αποφαση του Δημ. Συμβουλιου & είναι αυτό που αναρτηθηκε στο Δημαρχειο.

Μοσχατο 16-5-1989

Ο ΔΗΜΑΡΧΟΣ

ΤΑΞΙΑΡΧΗΣ ΠΑΠΑΝΤΩΝΗΣ

ΤΕΧΝΙΚΗ ΥΠΗΡΕΣΙΑ ΔΗΜΟΥ ΜΟΣΧΑΤΟΥ

ΜΕΛΕΤΗ - ΕΡΓΟ

ΤΡΟΠΟΠΟΙΗΣΗ ΣΧΕΔΙΟΥ ΠΟΛΕΩΣ ΜΟΣΧΑΤΟΥ ΜΕ ΤΟΝ ΧΑΡΑΚΤΗΡΙΣΜΟ ΤΜΗΜΑΤΟΣ ΤΗΣ ΟΔΟΥ ΛΑΓΚΑΔΙΩΝ ΣΕ ΠΕΖΟΔΡΟΜΟ.

ΣΧΕΔΙΟ

ΤΟΠΟΓΡΑΦΙΚΟ

ΗΜΕΡΟΜΗΝΙΑ ΜΑΙΟΣ 1989			ΚΛΙΜΑΚΑ 1:500
ΜΕΛΕΤΗ			ΑΡ. ΣΧΕΔ.
ΣΧΕΔΙΑΣΗ			
ΕΛΕΓΧΟΣ			
ΑΝΑΘΕΣΗ	ΥΠΟΒΟΛΗ	ΕΓΚΡΙΣΗ	